


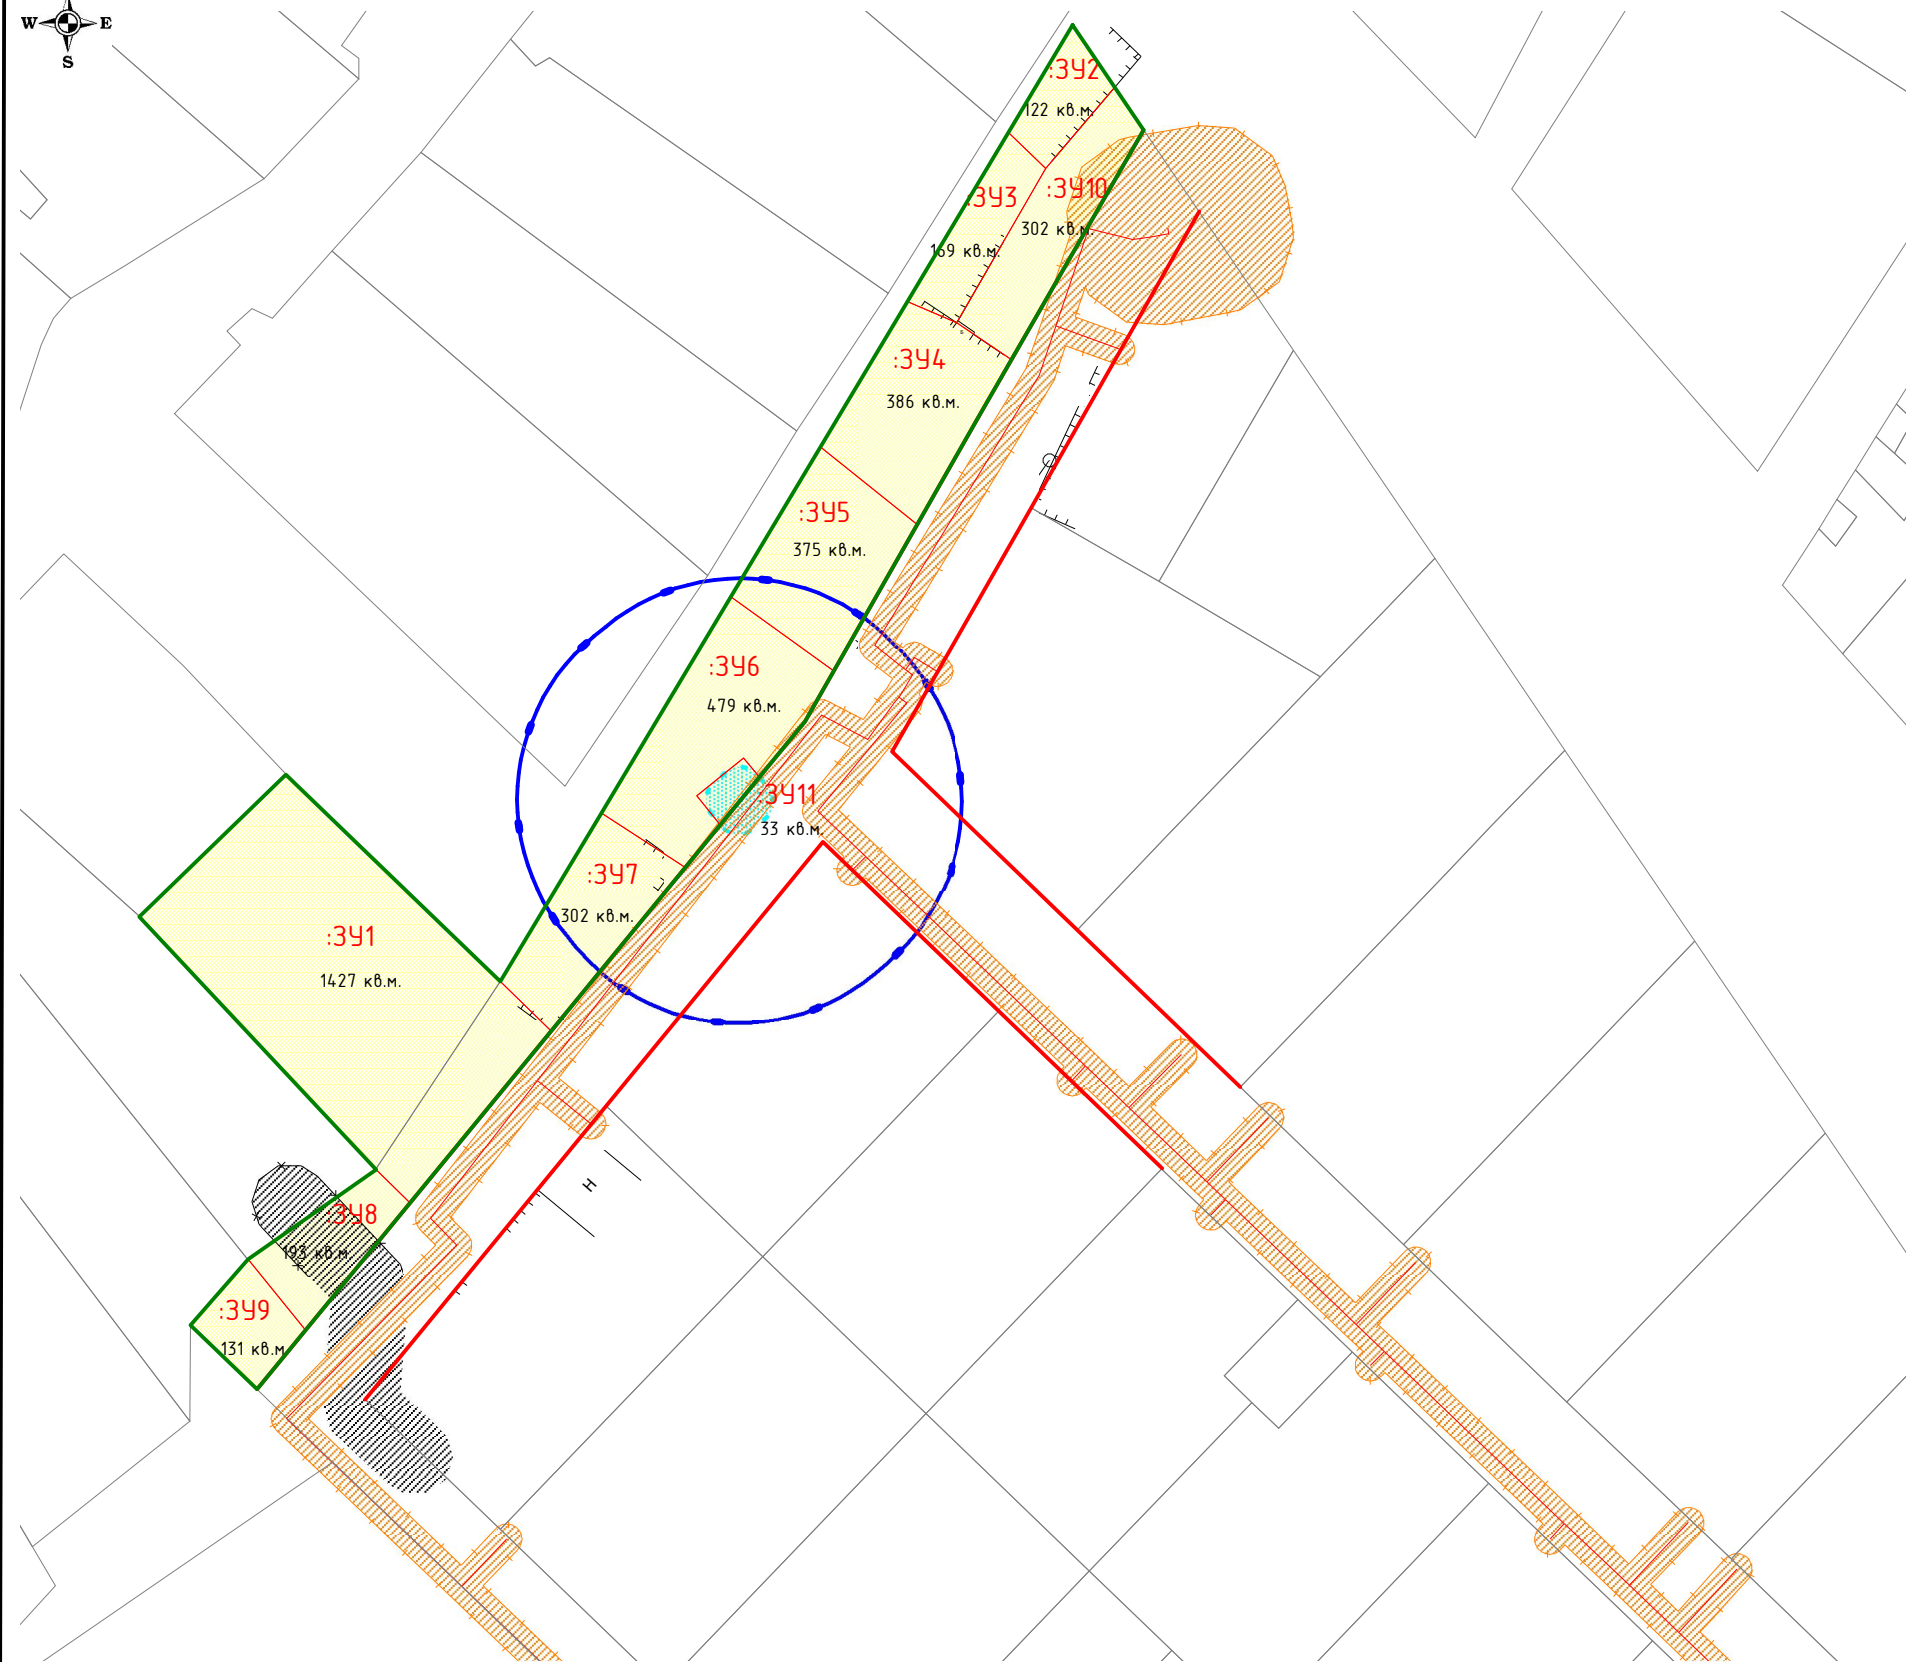

Чертеж межевания территории
М 1:1000



Условные обозначения

- граница территории планировки
- граница существующих земельных участков
- Ж-1** зона индивидуальной жилой застройки и блокированной жилой застройки усадебного типа
- :ЗУ 1** -номер формируемого земельного участка
- 1227 кв. м. -площадь формируемого земельного участка
- охранная зона газопровода (2м)
- зона минимального расстояния от вышки связи (3м)
- санитарно-защитная зона вышки связи от зоны минимальных расстояний (25м)
- охранная зона линии ВЛ-10кВ (5м излорированный провод)

Виды разрешенного использования

№ п/п	номер участка	разрешенное использование
1	:ЗУ1	Для ведения личного подсобного хозяйства (приусадебный земельный участок) (код 2.2)
1	:ЗУ2-:ЗУ11	Общественное использование объектов капитального строительства (код 3.0)

						2024.06			
Изм.	Кол.уч.	Лист	№ док.	Подпись	Дата	Проект межевания территории в границах кадастровых кварталов 43:30:370112 и 43:30:070111 д. Кассины Бобинского с.п. Слободского района Кировской области			
Исполнитель		Мерзлякова А.В.							
						кадастровый квартал 43:30:070111, 43:30:380112	Стадия	Лист	Листов
директор		Кузнецов С.А.				Чертеж межевания территории М 1:1000	ООО "МК Азимут"		