
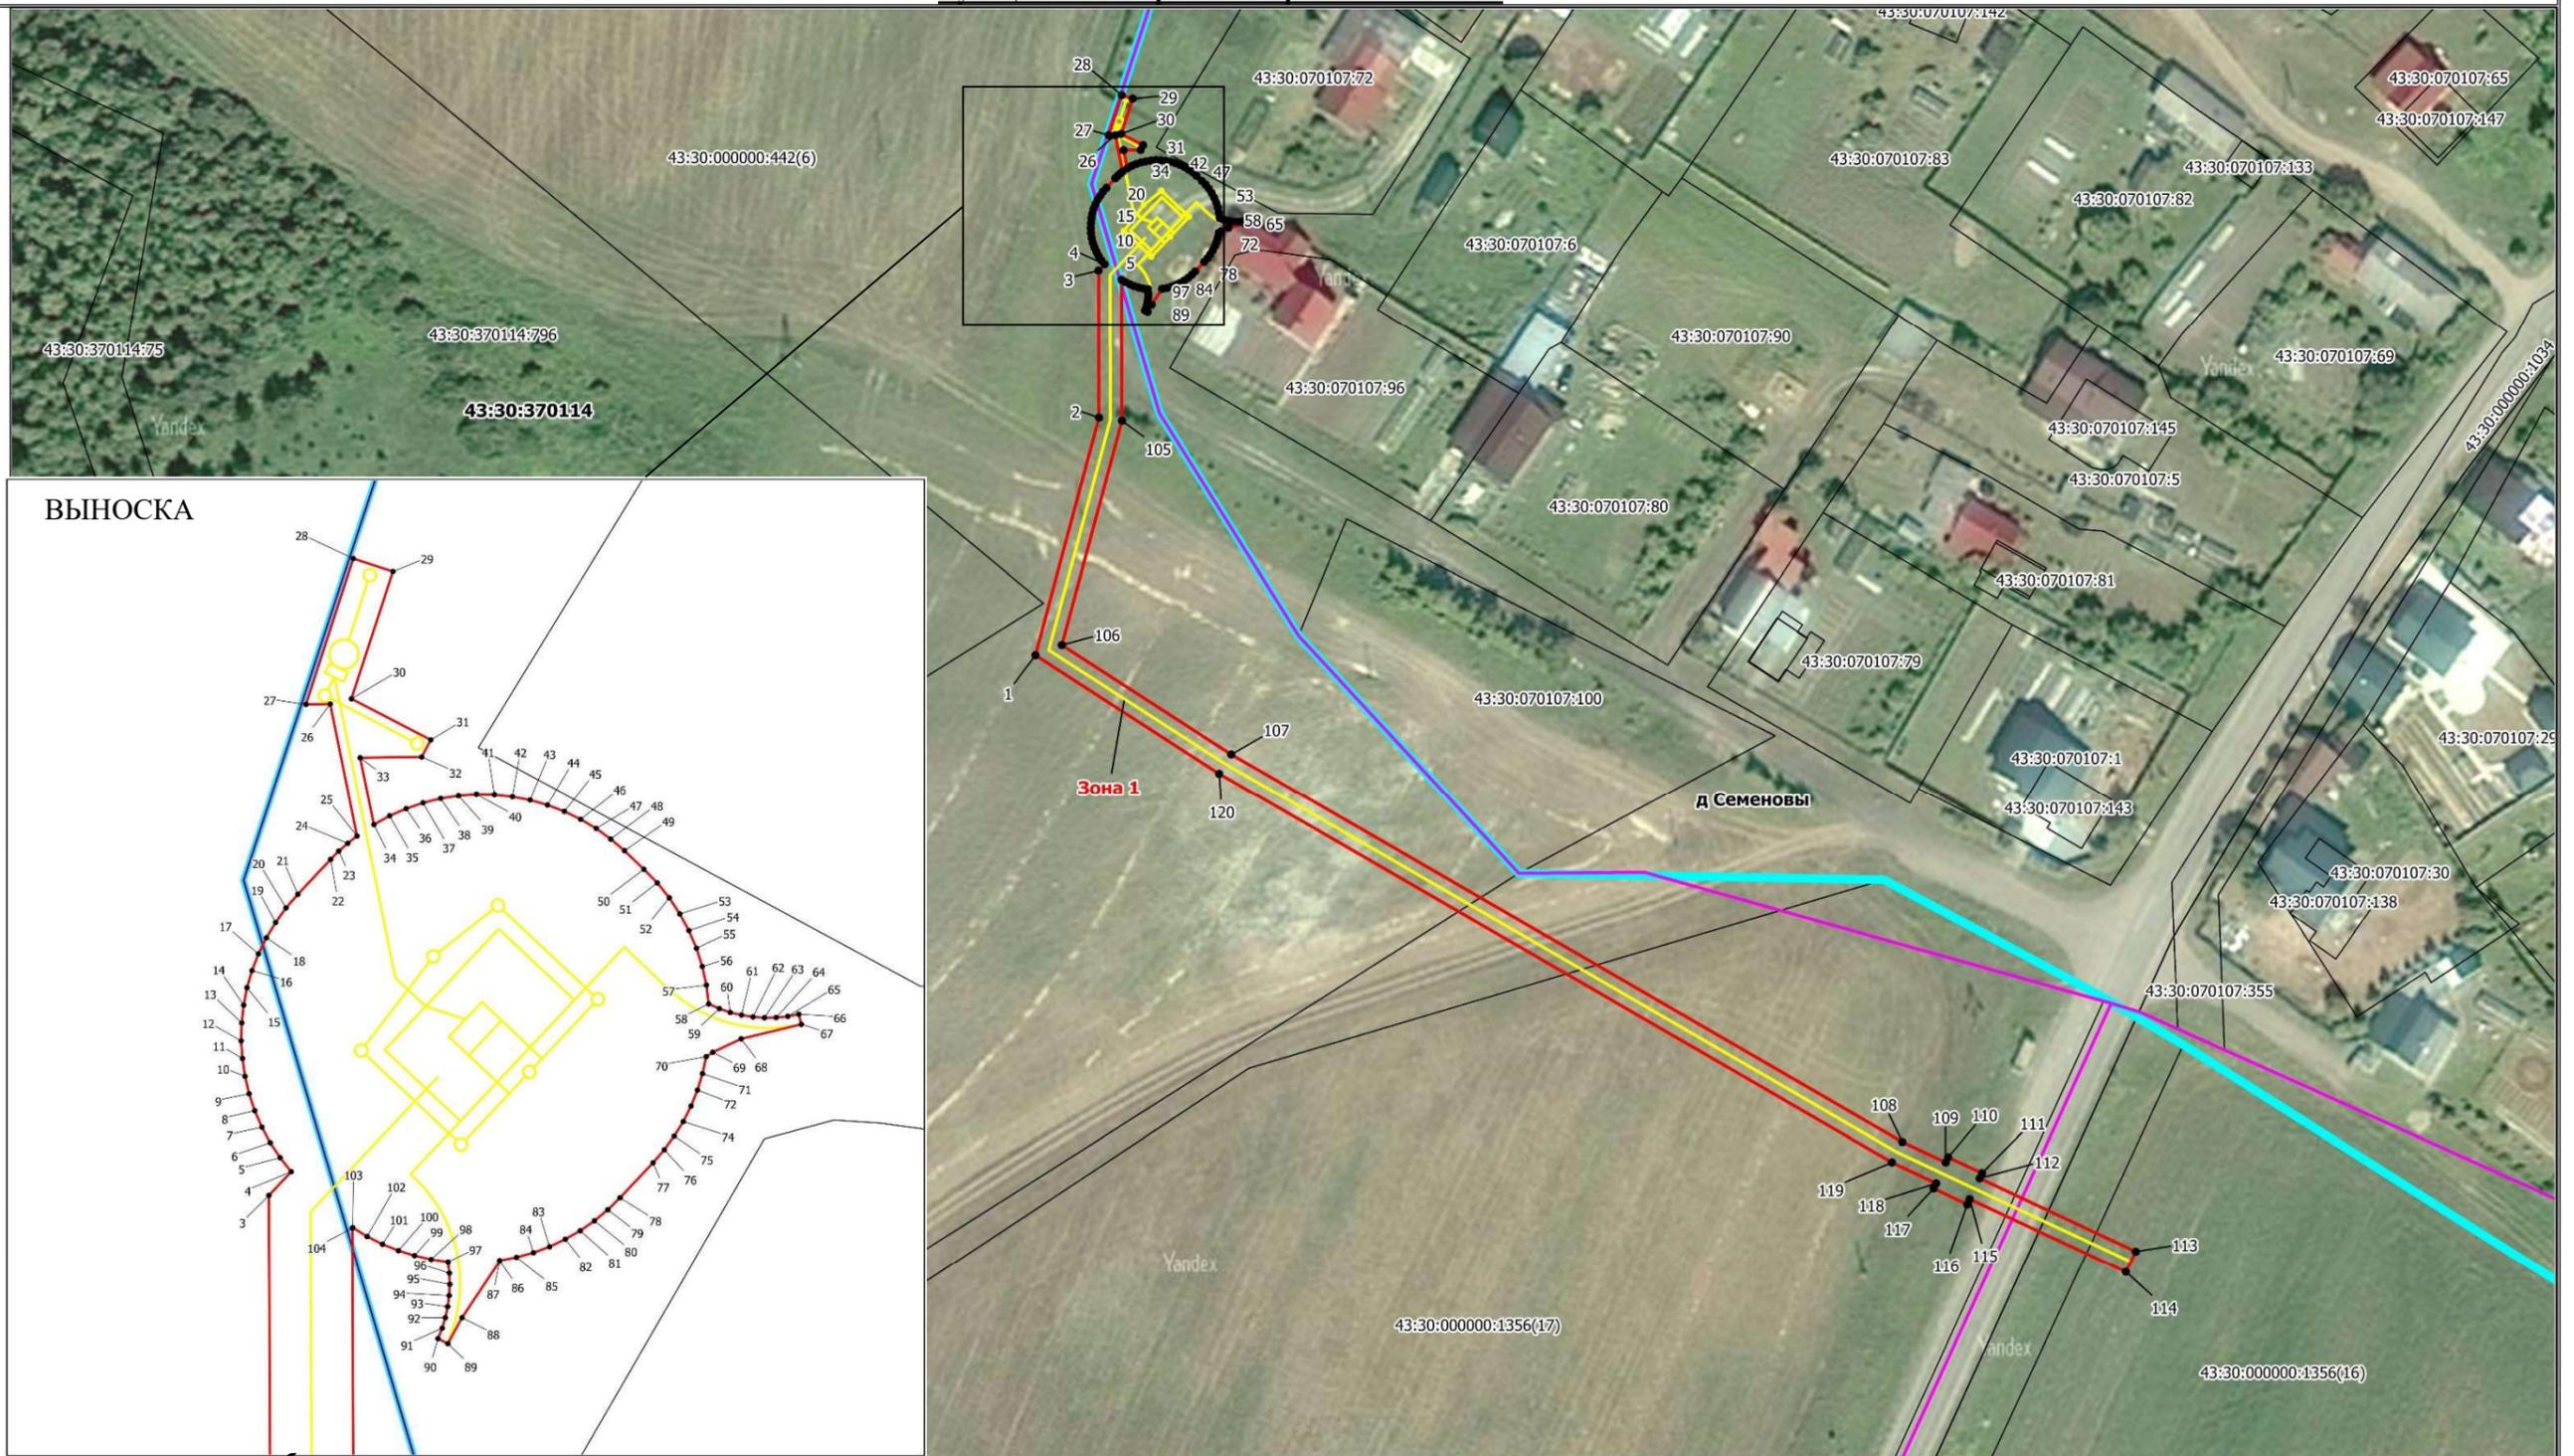
 


### СХЕМА РАСПОЛОЖЕНИЯ ГРАНИЦ ПУБЛИЧНОГО СЕРВИТУТА

Публичный сервитут в целях строительства, эксплуатации линейного объекта системы газоснабжения, его неотъемлемых технологических частей «Газопровод межпоселковый к дер. Семеновы Слободского муниципального района Кировской области»

 

Используемые условные знаки и обозначения:

- 5 - Образующая точка, сведения о которой позволяют однозначно определить ее местоположение
-  - Ось трассы и проектные границы публичного сервитута
-  - Существующая часть границы, имеющиеся в ЕГРН сведения о которой достаточны для определения ее местоположения
-  д. Семеновы - Наименование населенного пункта
-  43:30:070107 - Граница кадастрового квартала
-  43:30:070107:80 - Кадастровый квартал
-  - Кадастровый номер земельного участка
-  - Граница муниципального образования

Масштаб 1: 1 100

Подпись  (Урсегова Р.В.)

Дата 10.07.2024г

